


Contournement
Est de Rouen
LIAISON A28-A13

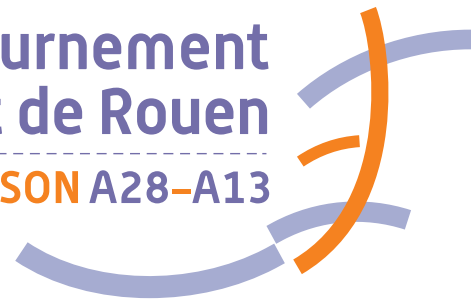

Dossier d'enquête préalable à la déclaration d'utilité publique


Pièce D : Plan général des travaux



Ministère de l'Environnement de l'Énergie et de la Mer

www.developpement-durable.gouv.fr

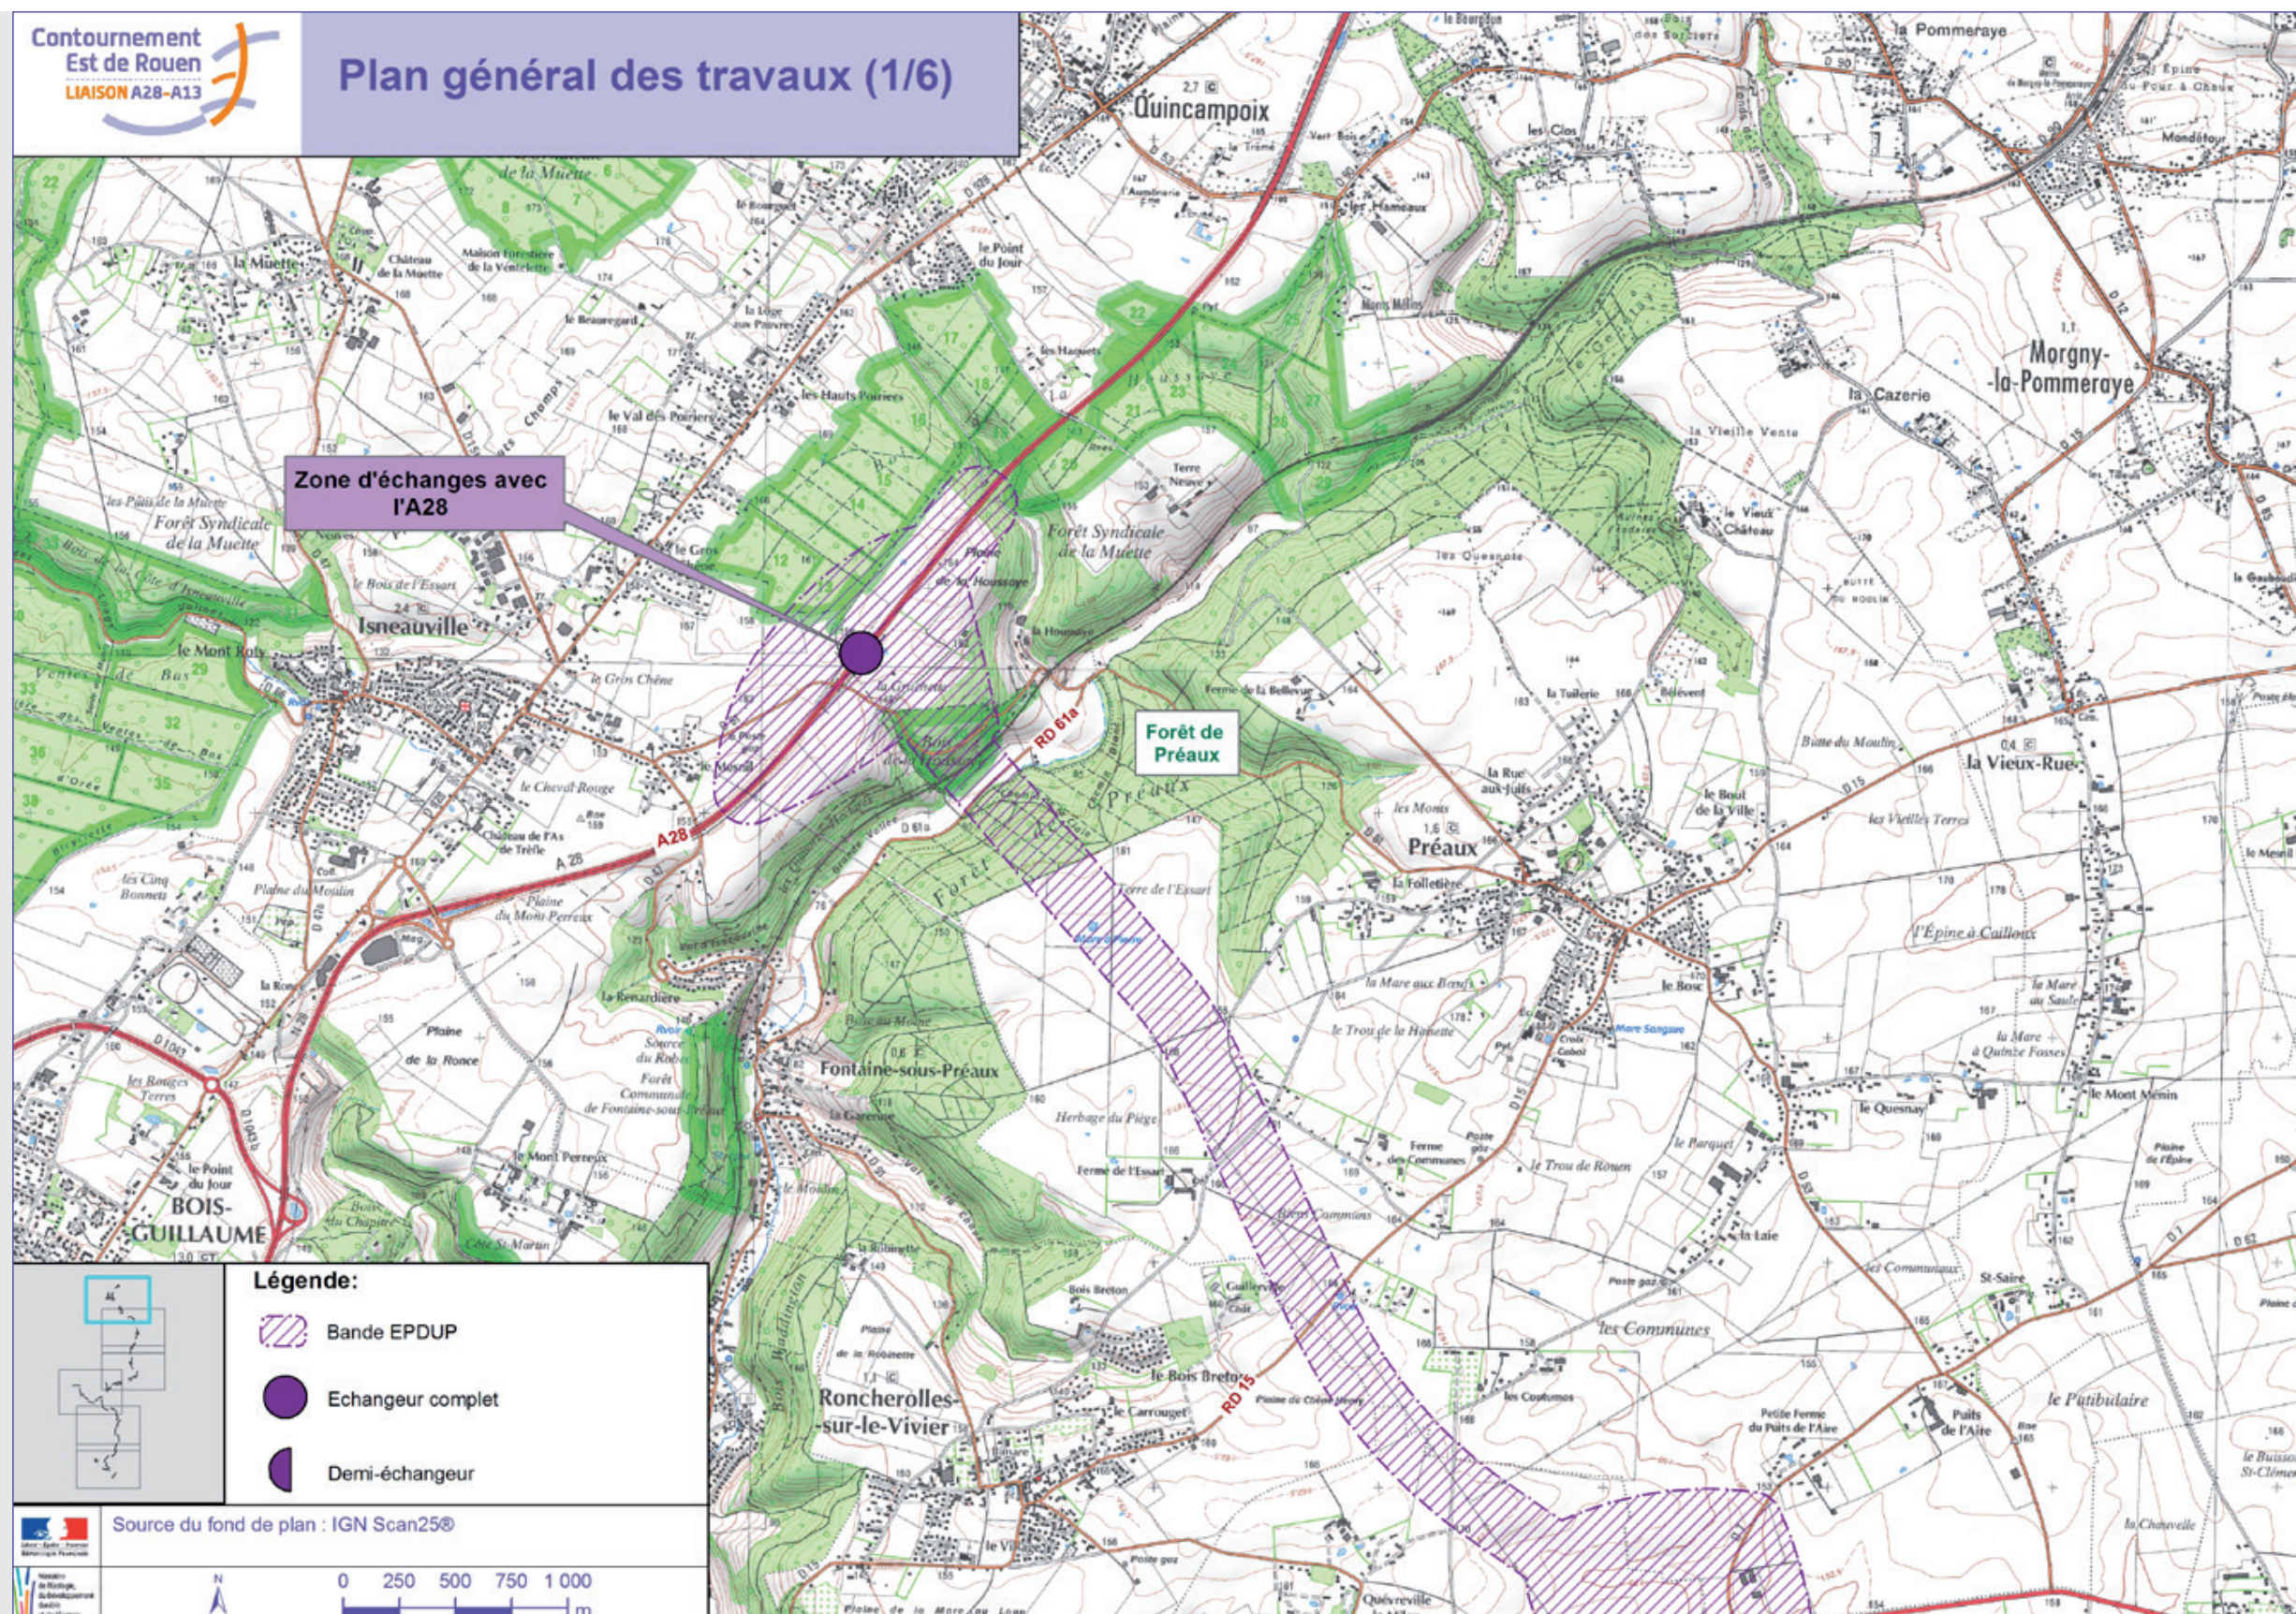


Plan général des travaux (1/6)



Zone d'échanges avec l'A28


Forêt de Préaux

Légende:


-  Bande EPDUP
-  Echangeur complet
-  Demi-échangeur


Source du fond de plan : IGN Scan25®

0 250 500 750 1000 m

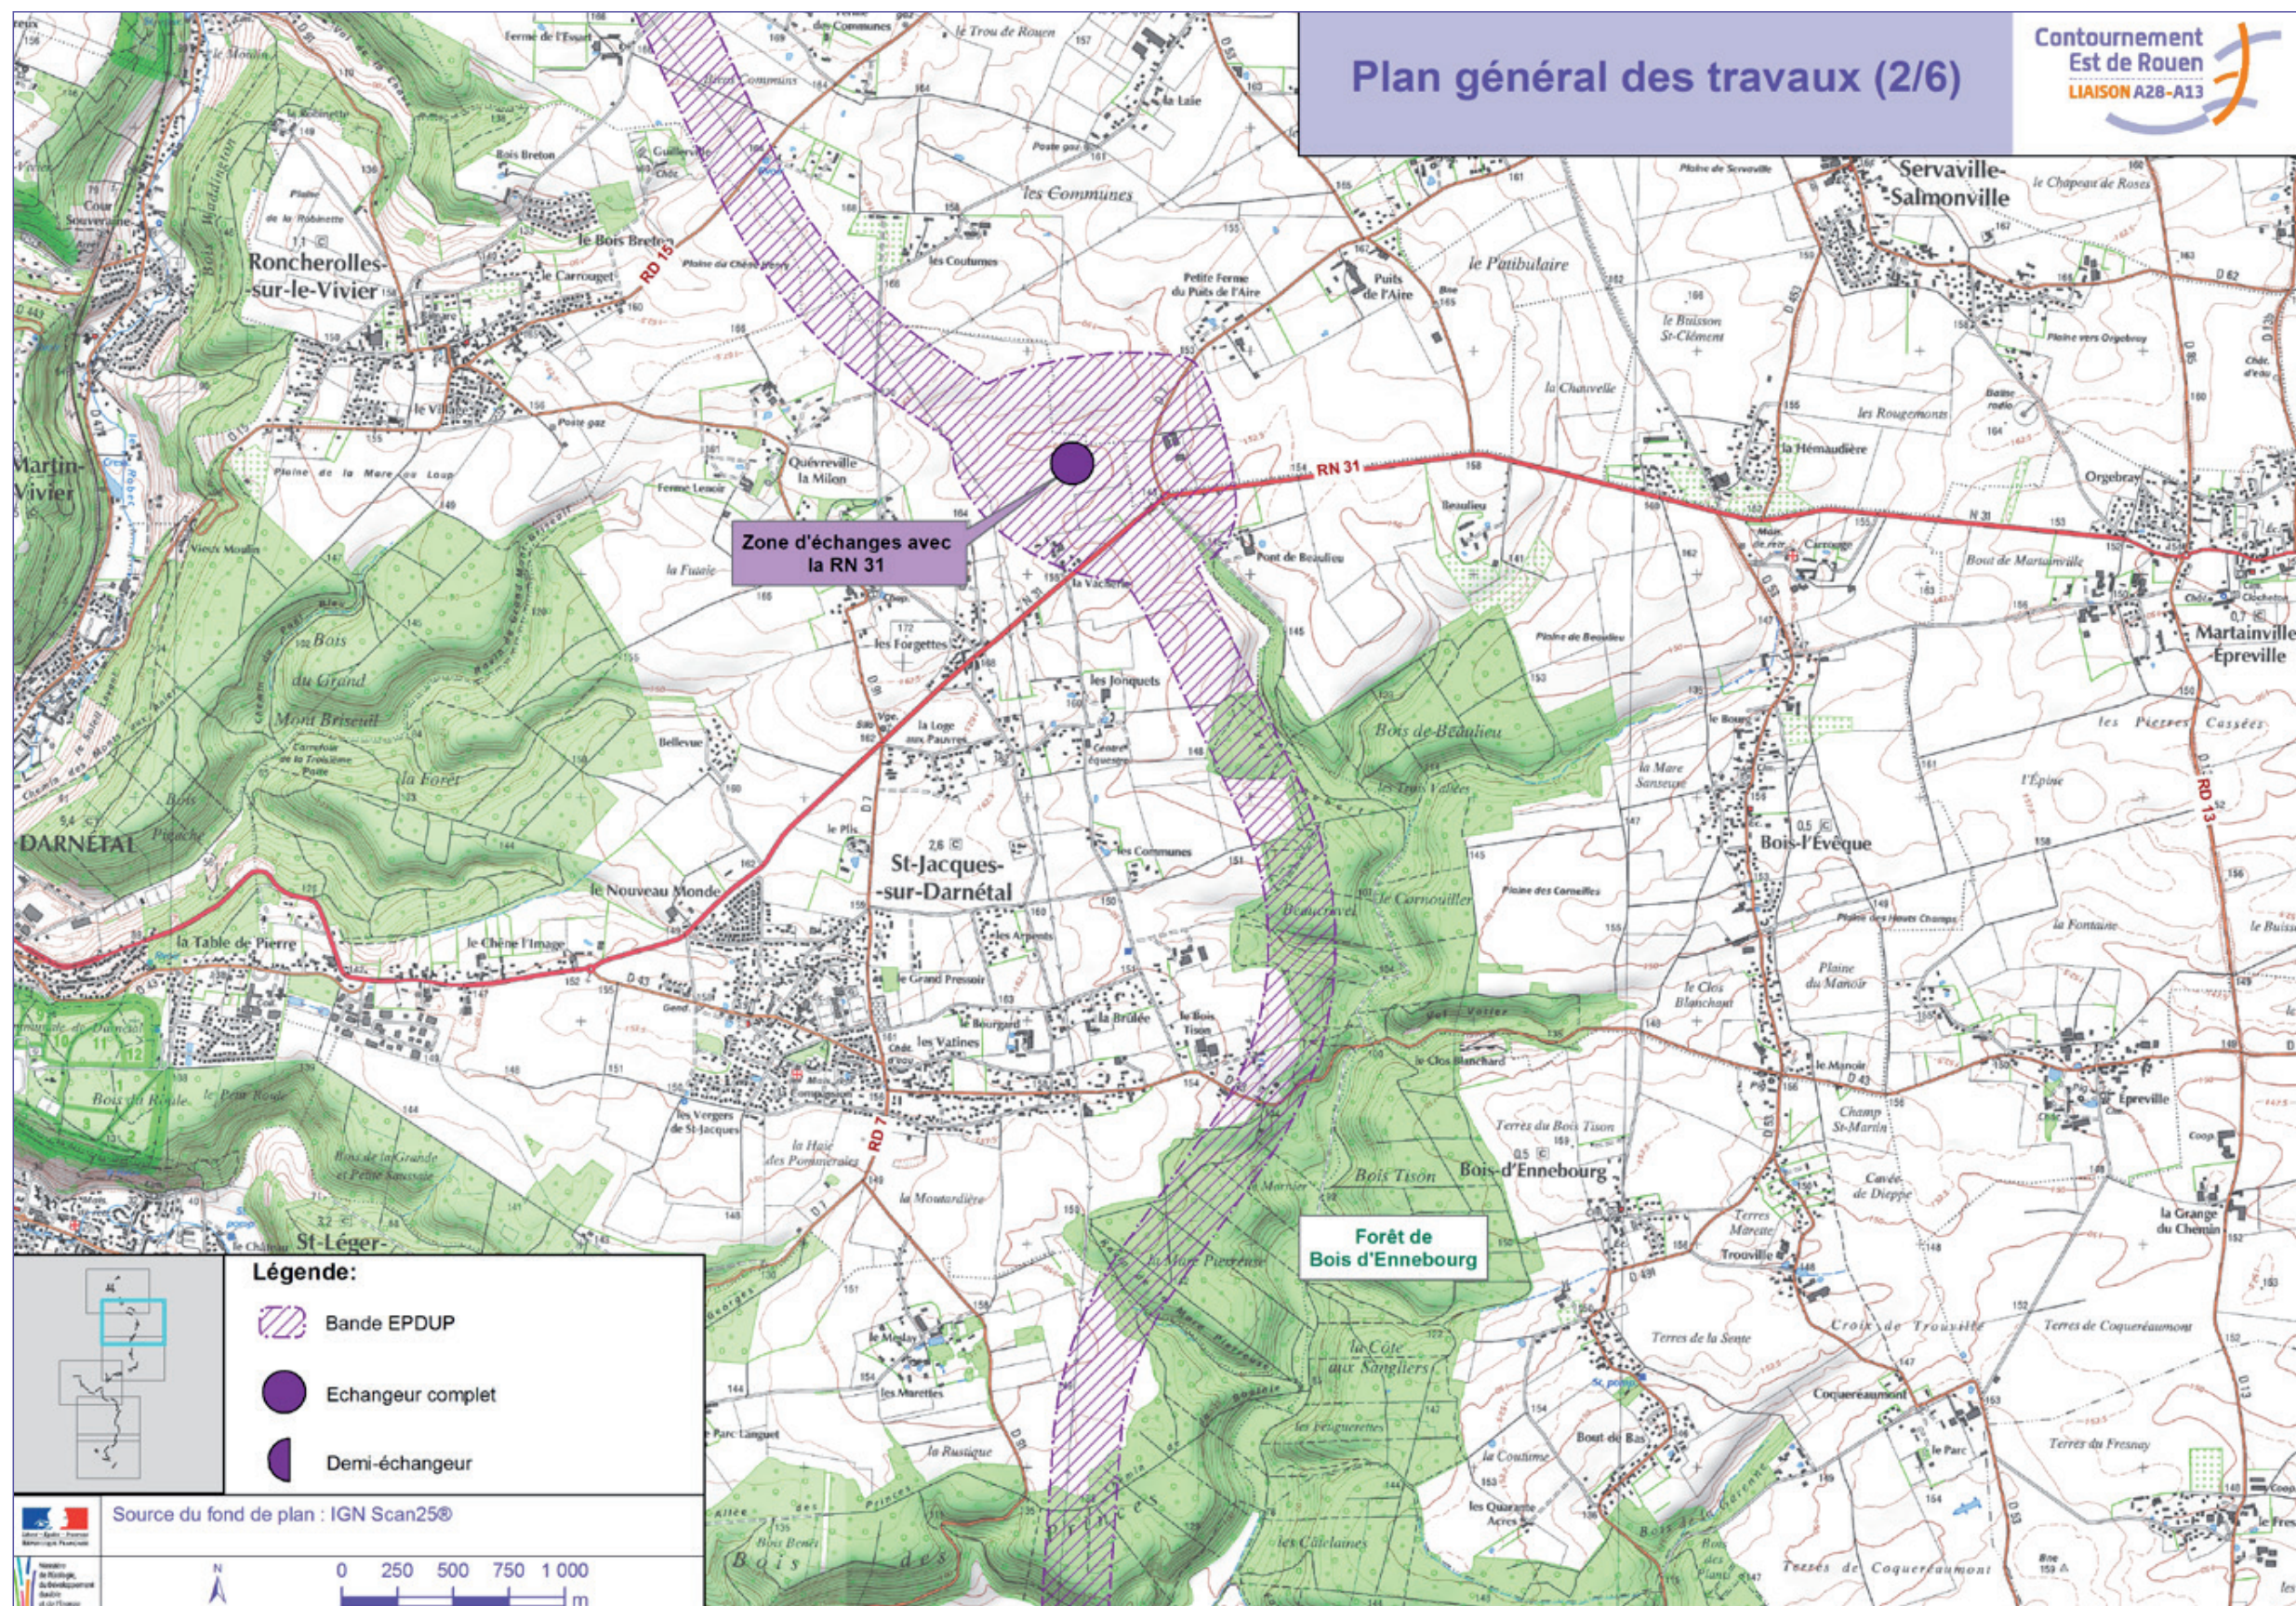



Plan général des travaux (3/6)

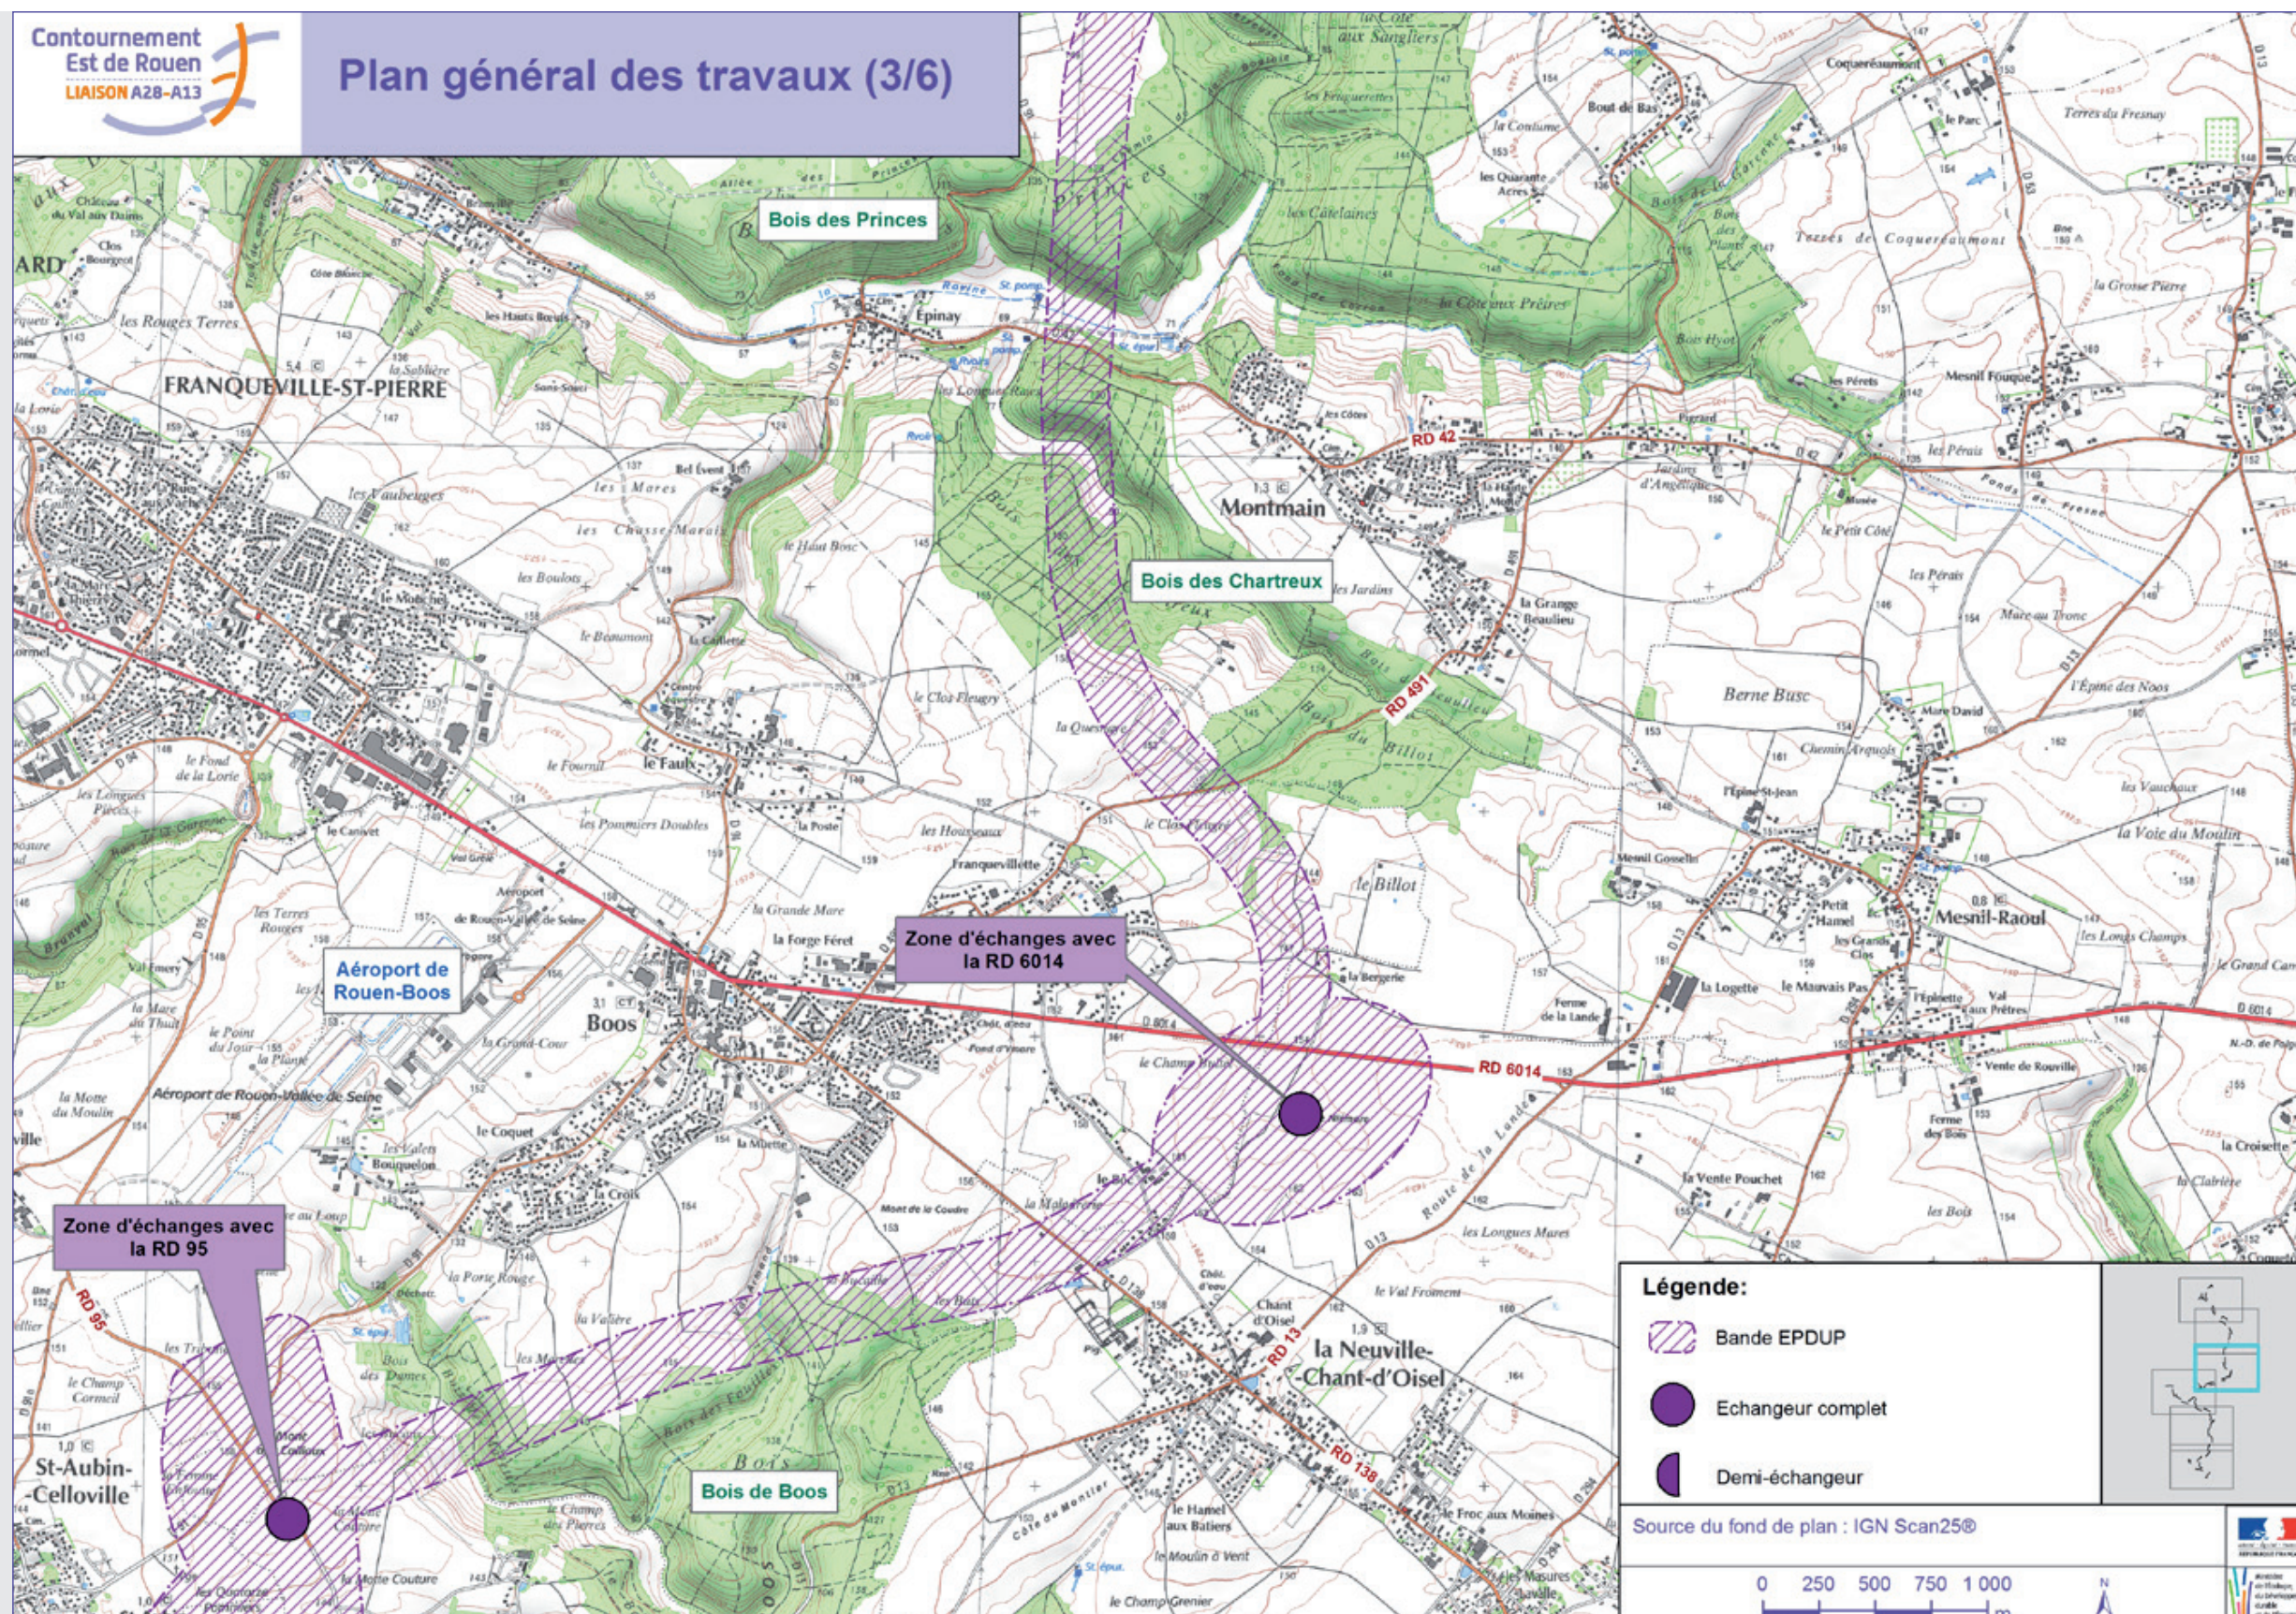

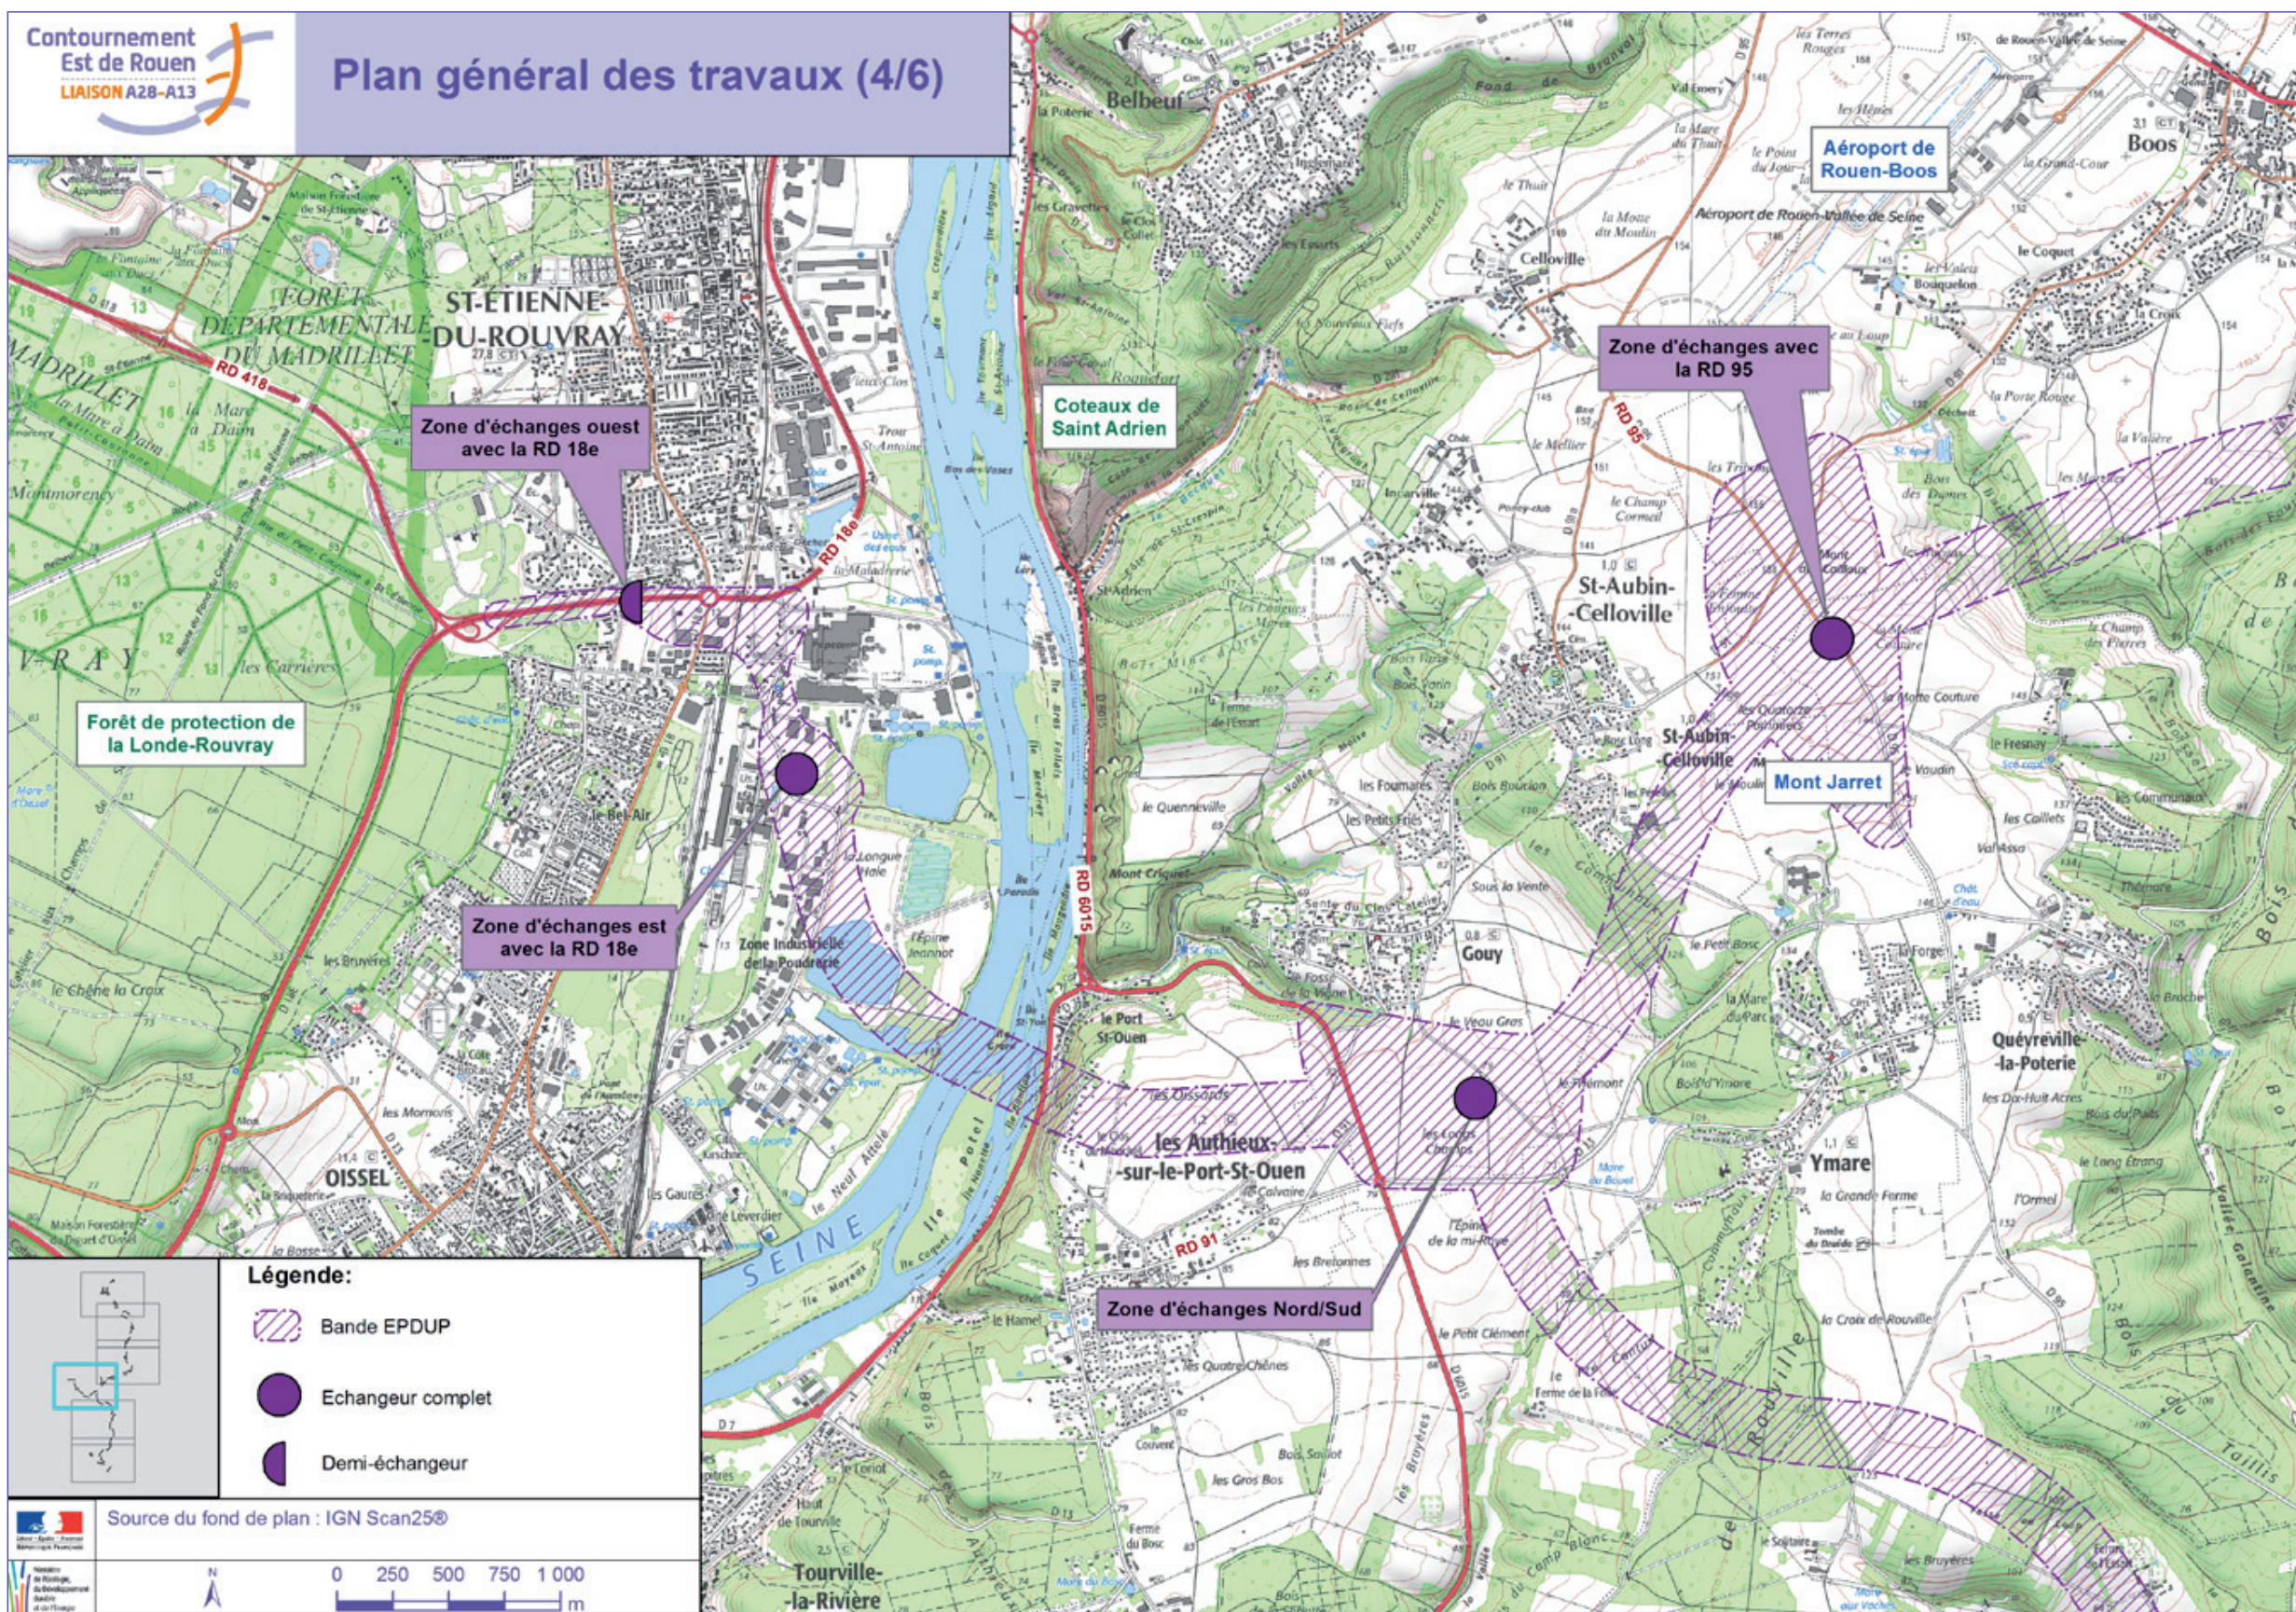

Plan général des travaux (5/6)

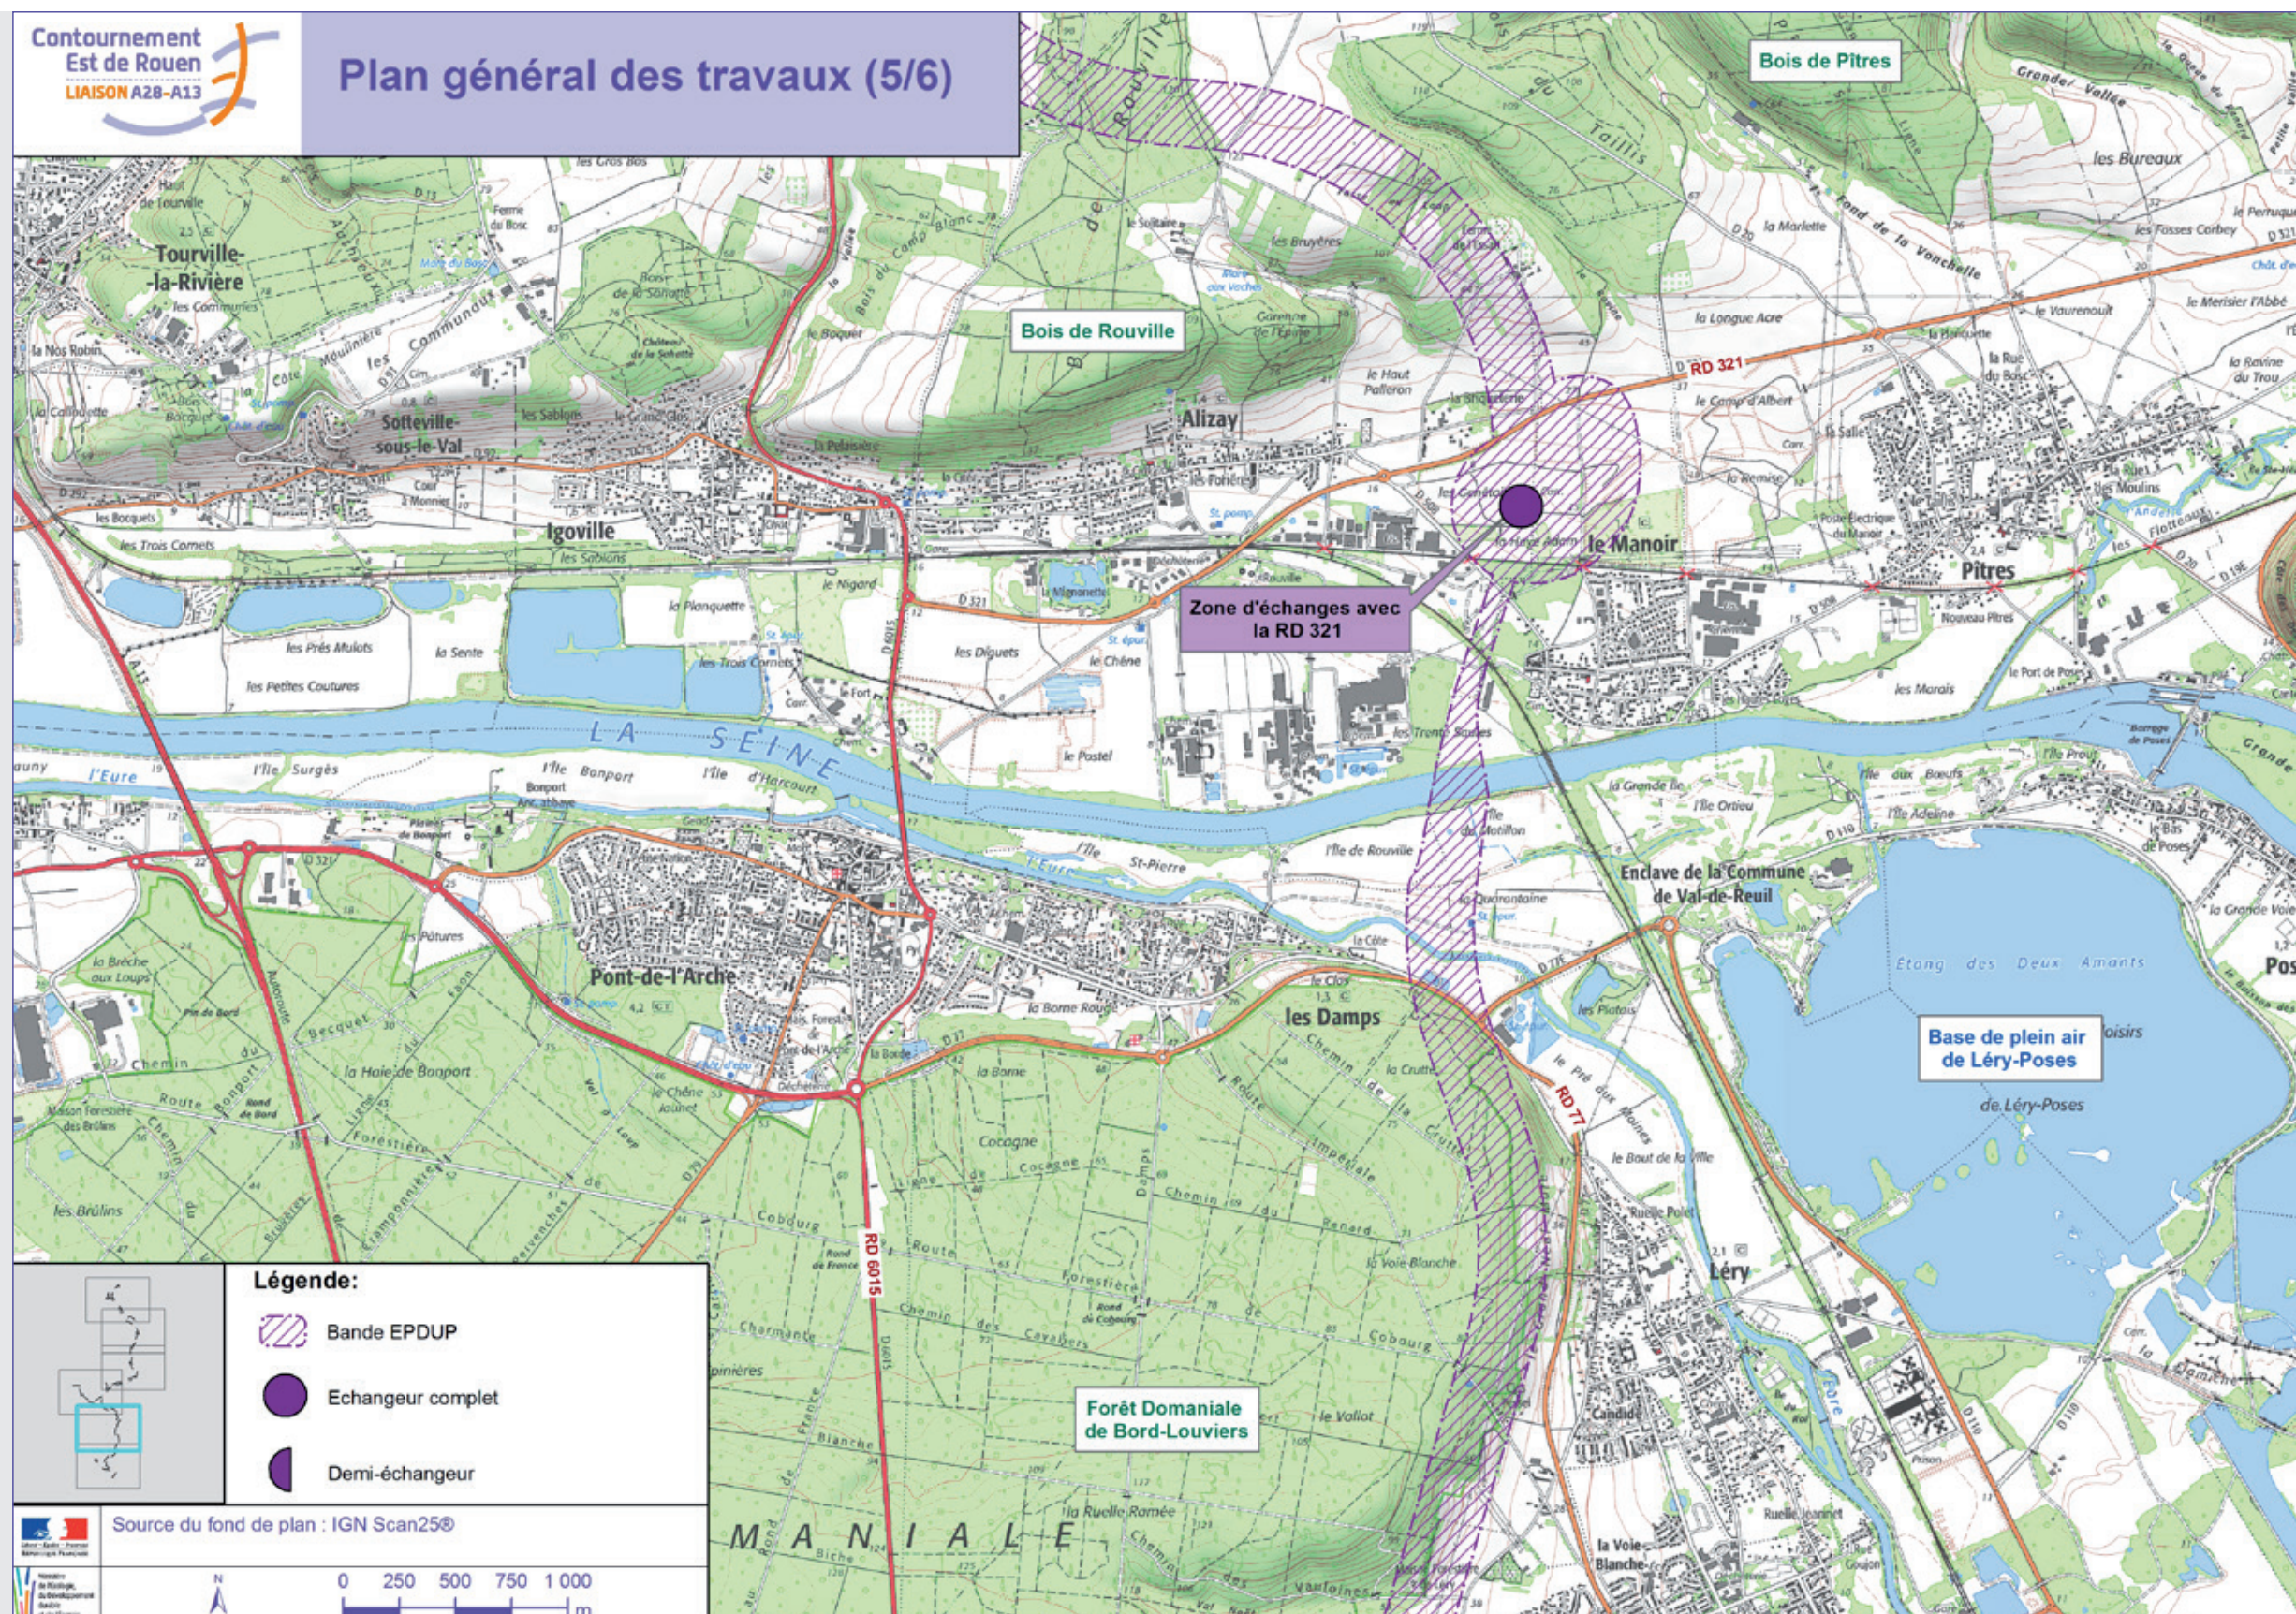

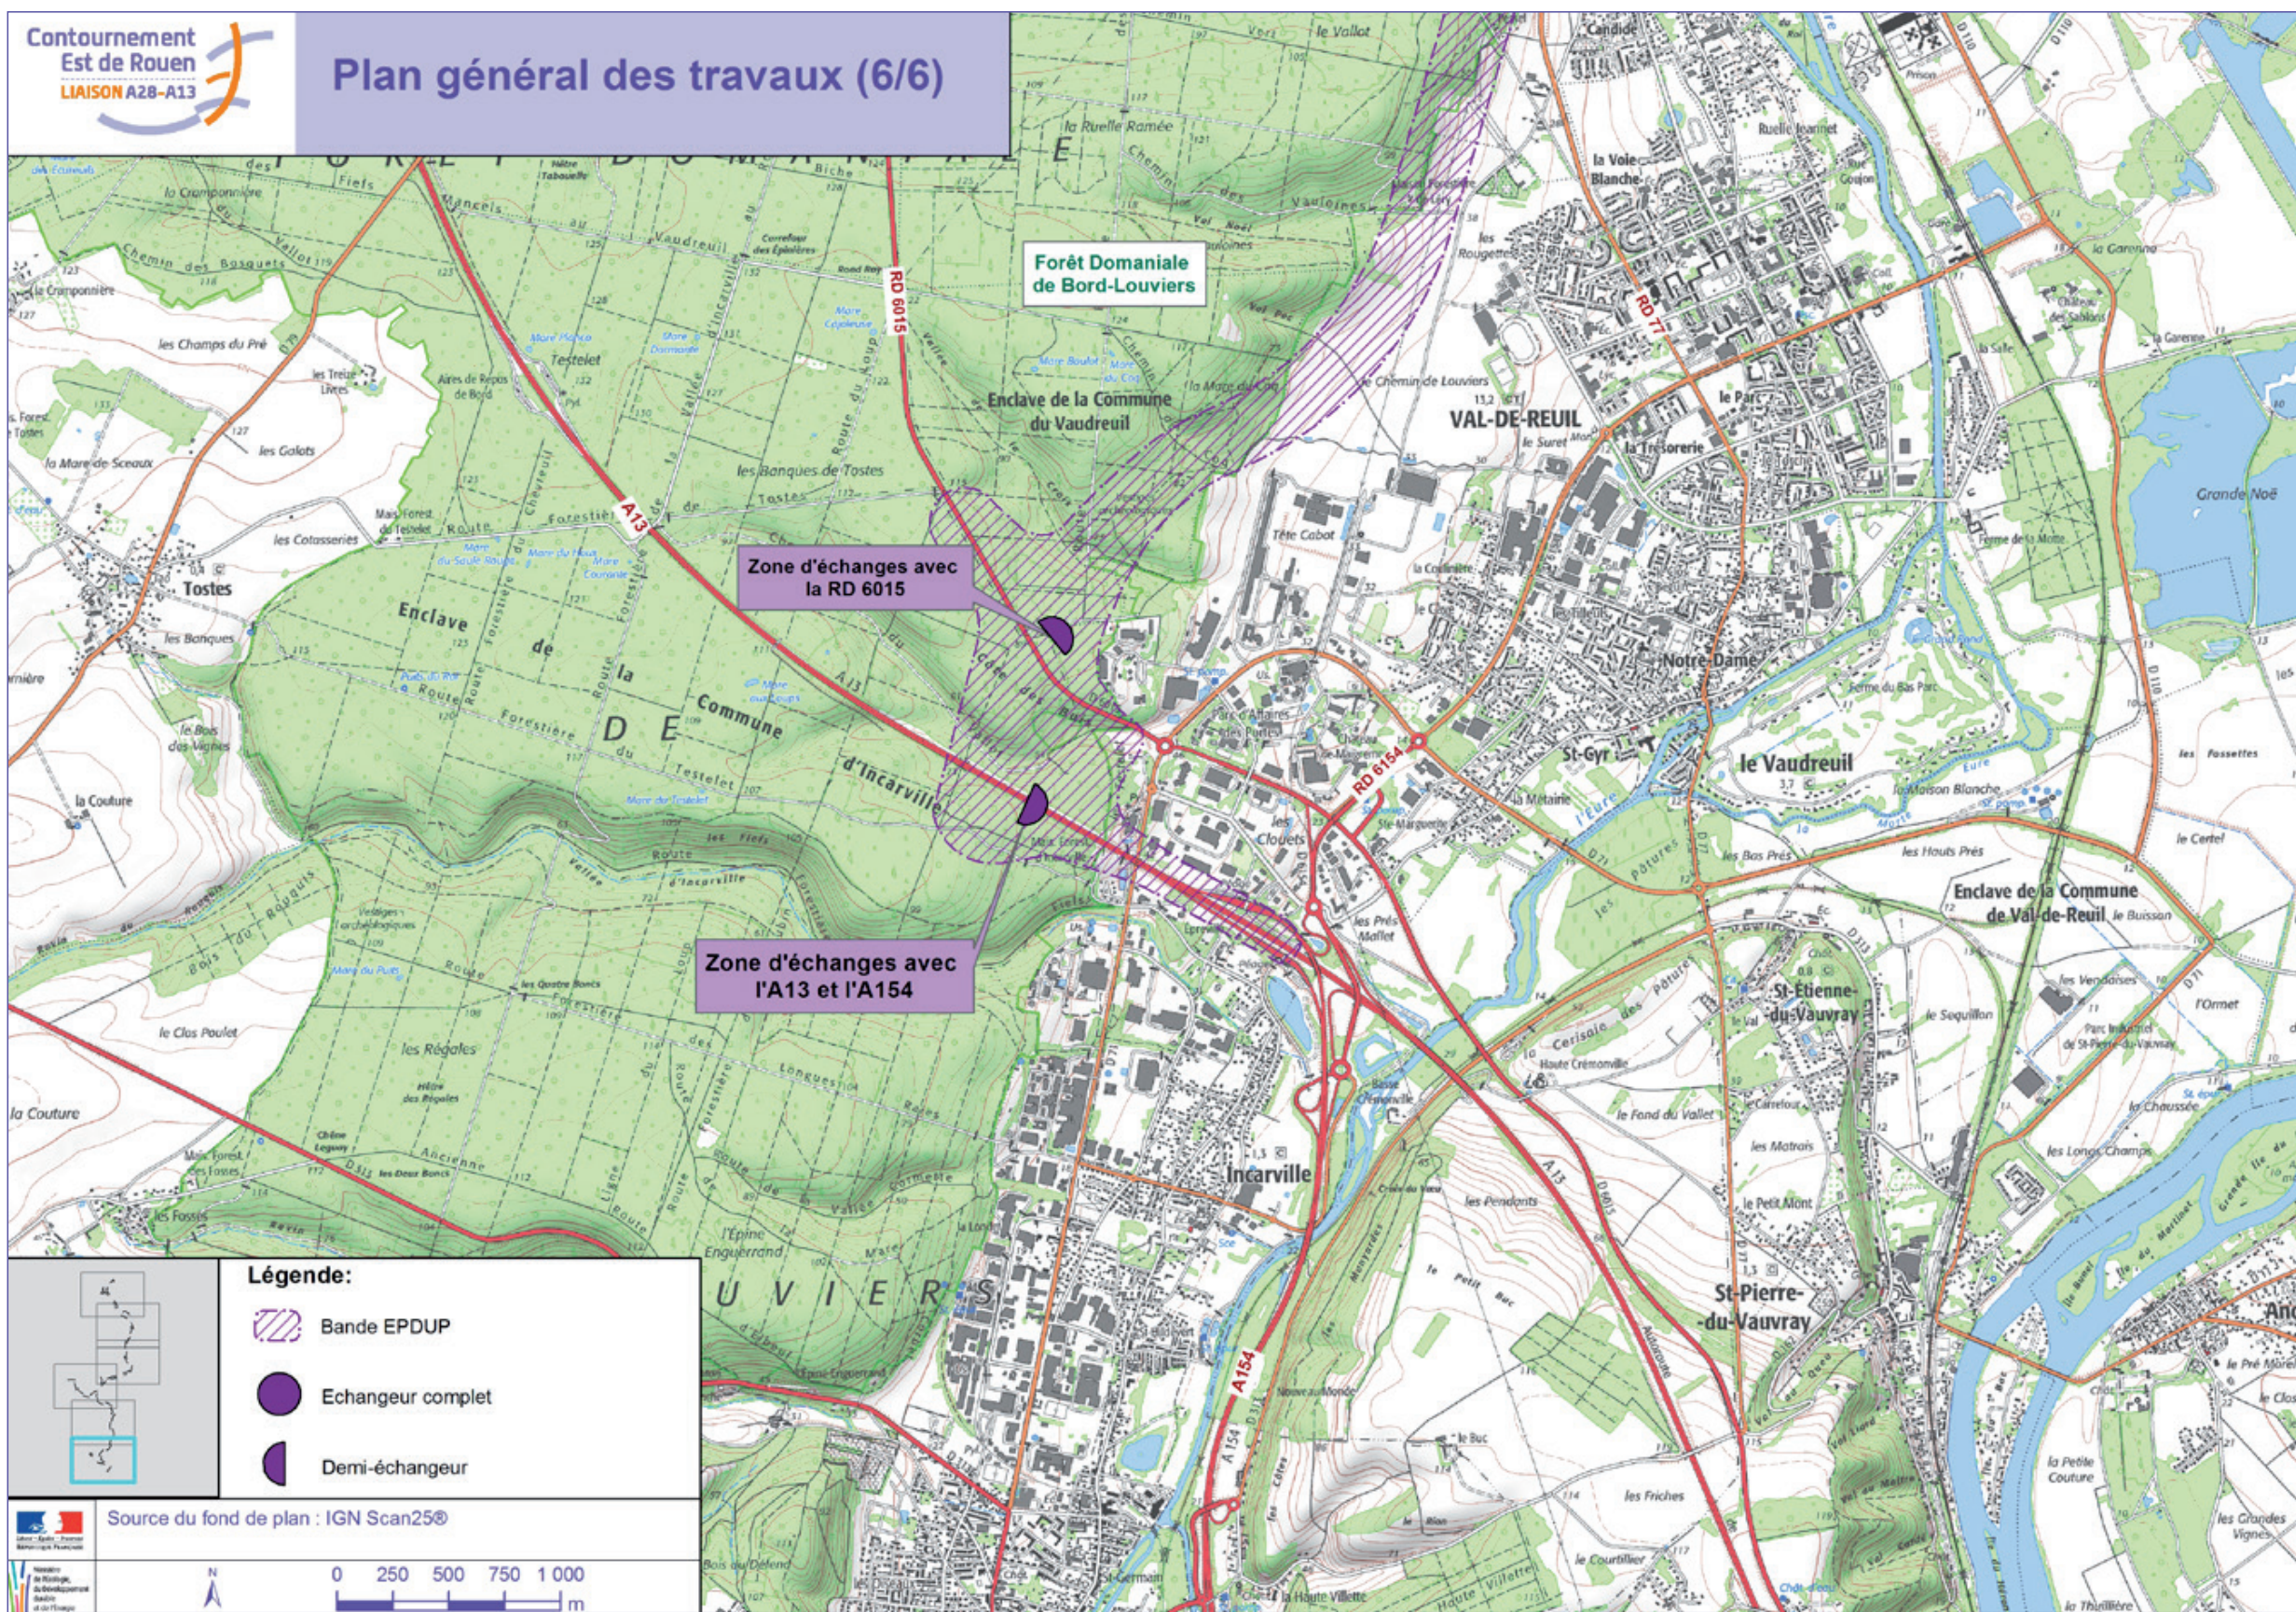

Ministère de l'Environnement
de l'Énergie et de la Mer

DREAL Normandie
Service Mobilités et Infrastructures

2 rue Saint-Sever
76032 Rouen Cedex

